


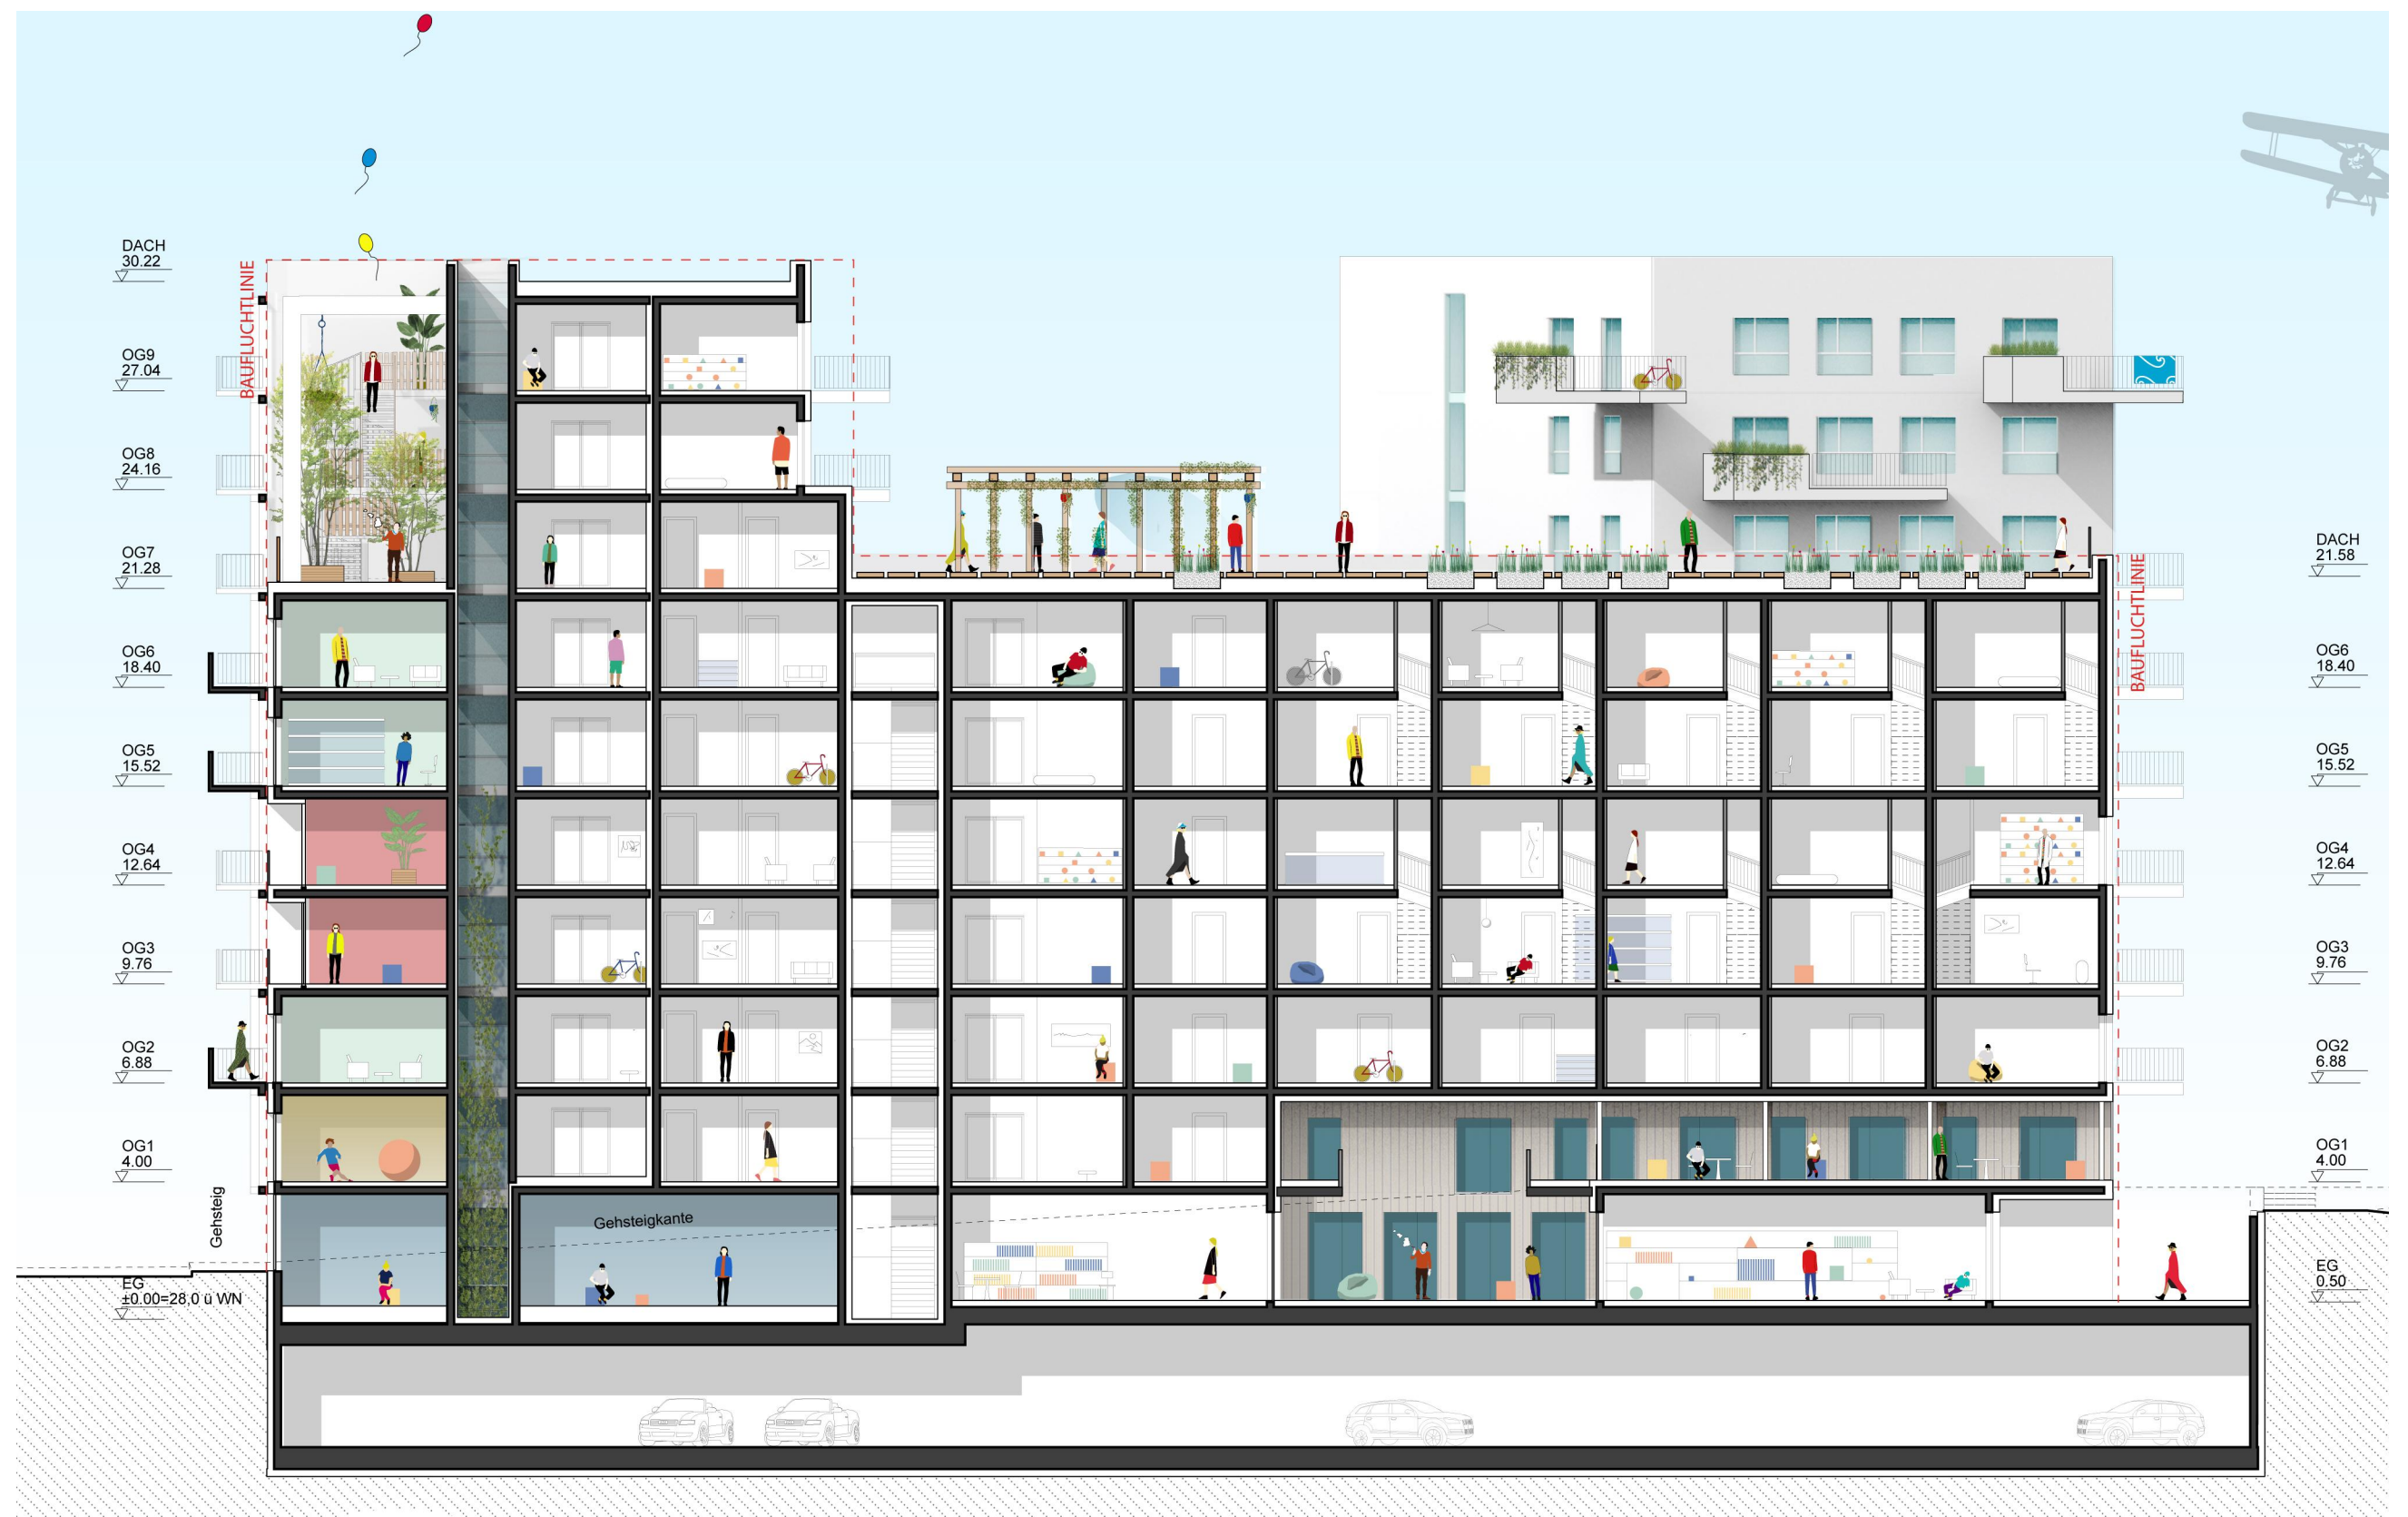

**SCHNITT LÄNGS | 1:200**